


Naar een tekening van Johan Frieswijk in *Bedrijven in eigen beheer*, naar een plattegrond afkomstig van de Gemeente Bussum d.d. 26 november 1932.

Plattegrond Walden  
 schaal 1 : 2500

renbaan

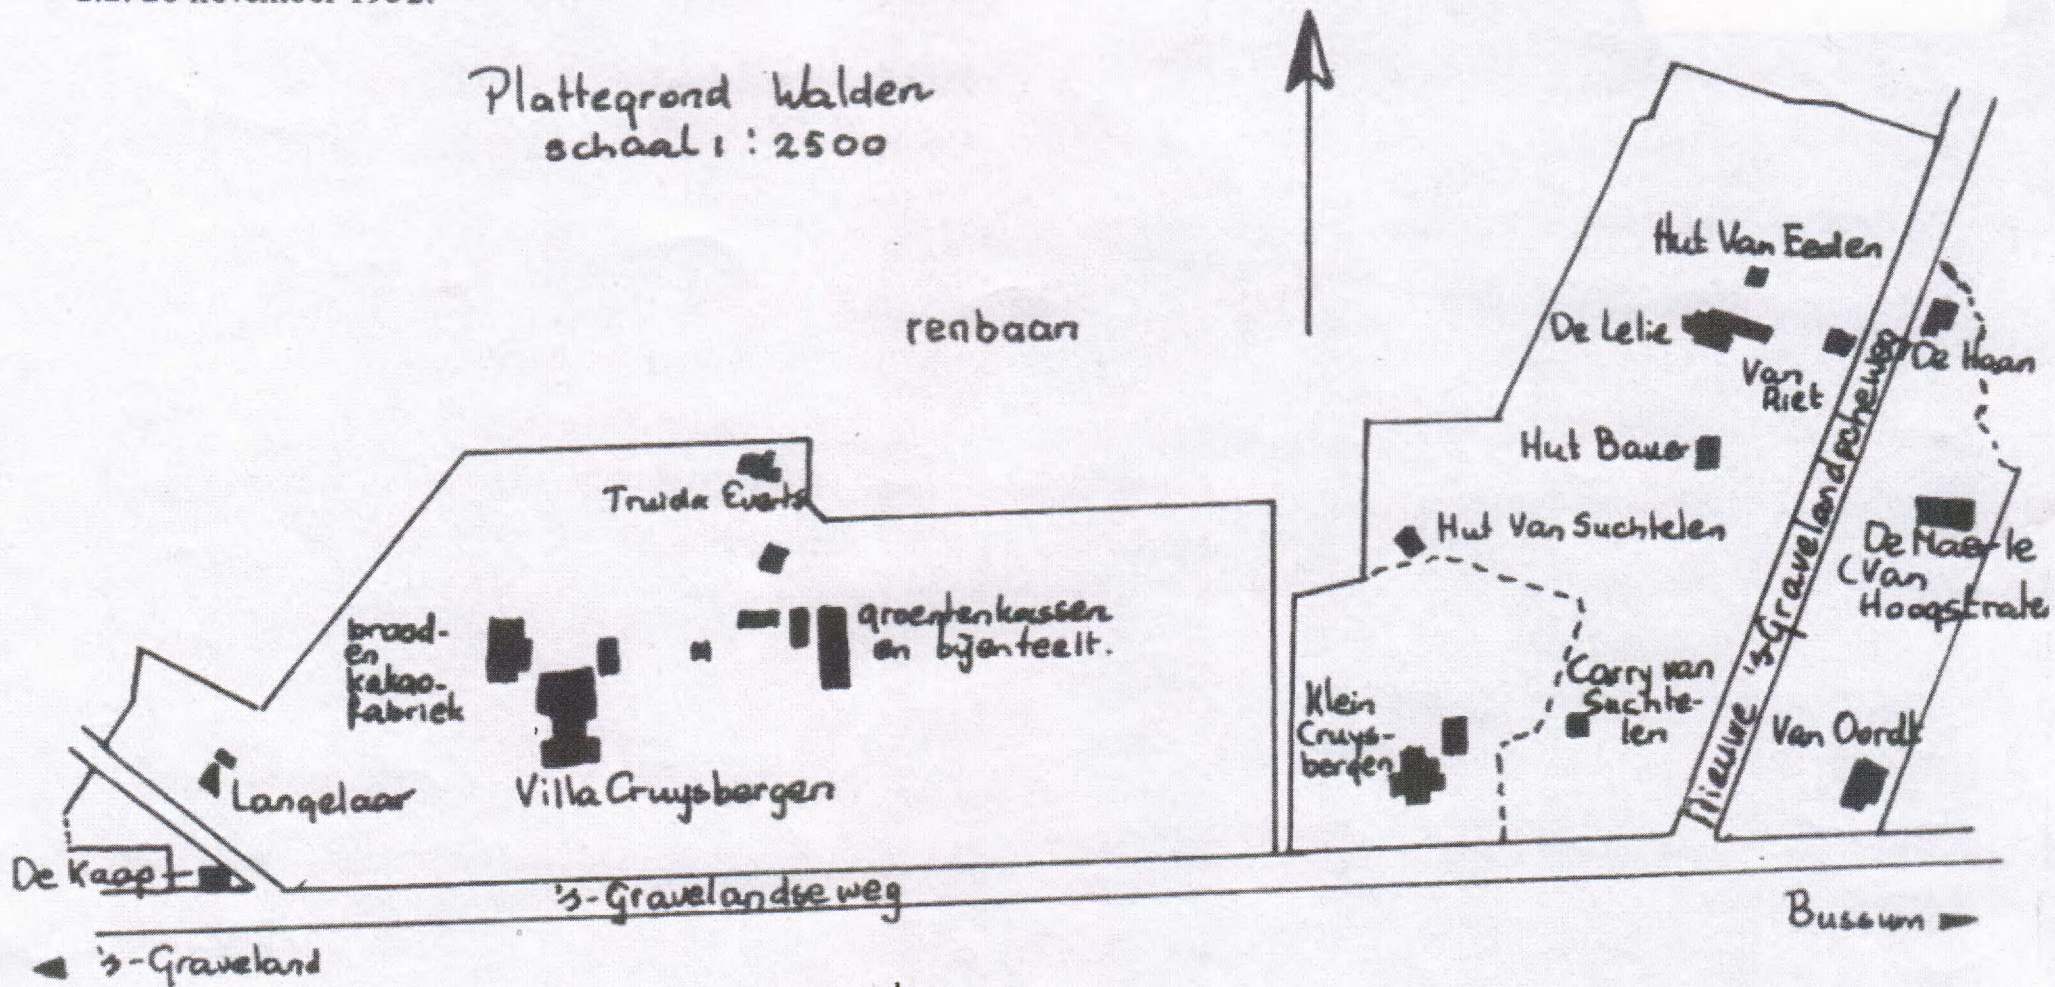

Nw. s'Gravelandseweg 77

N.B. De hut van Van Eeden staat ingetekend op de verkeerde plaats. In 1908 werd deze overgeplaatst naar de tuin van het huisje van Truida Everts.