




# STRUCTUURPLAN GEMEENTE BUSSUM

SCHAAL 1:25000

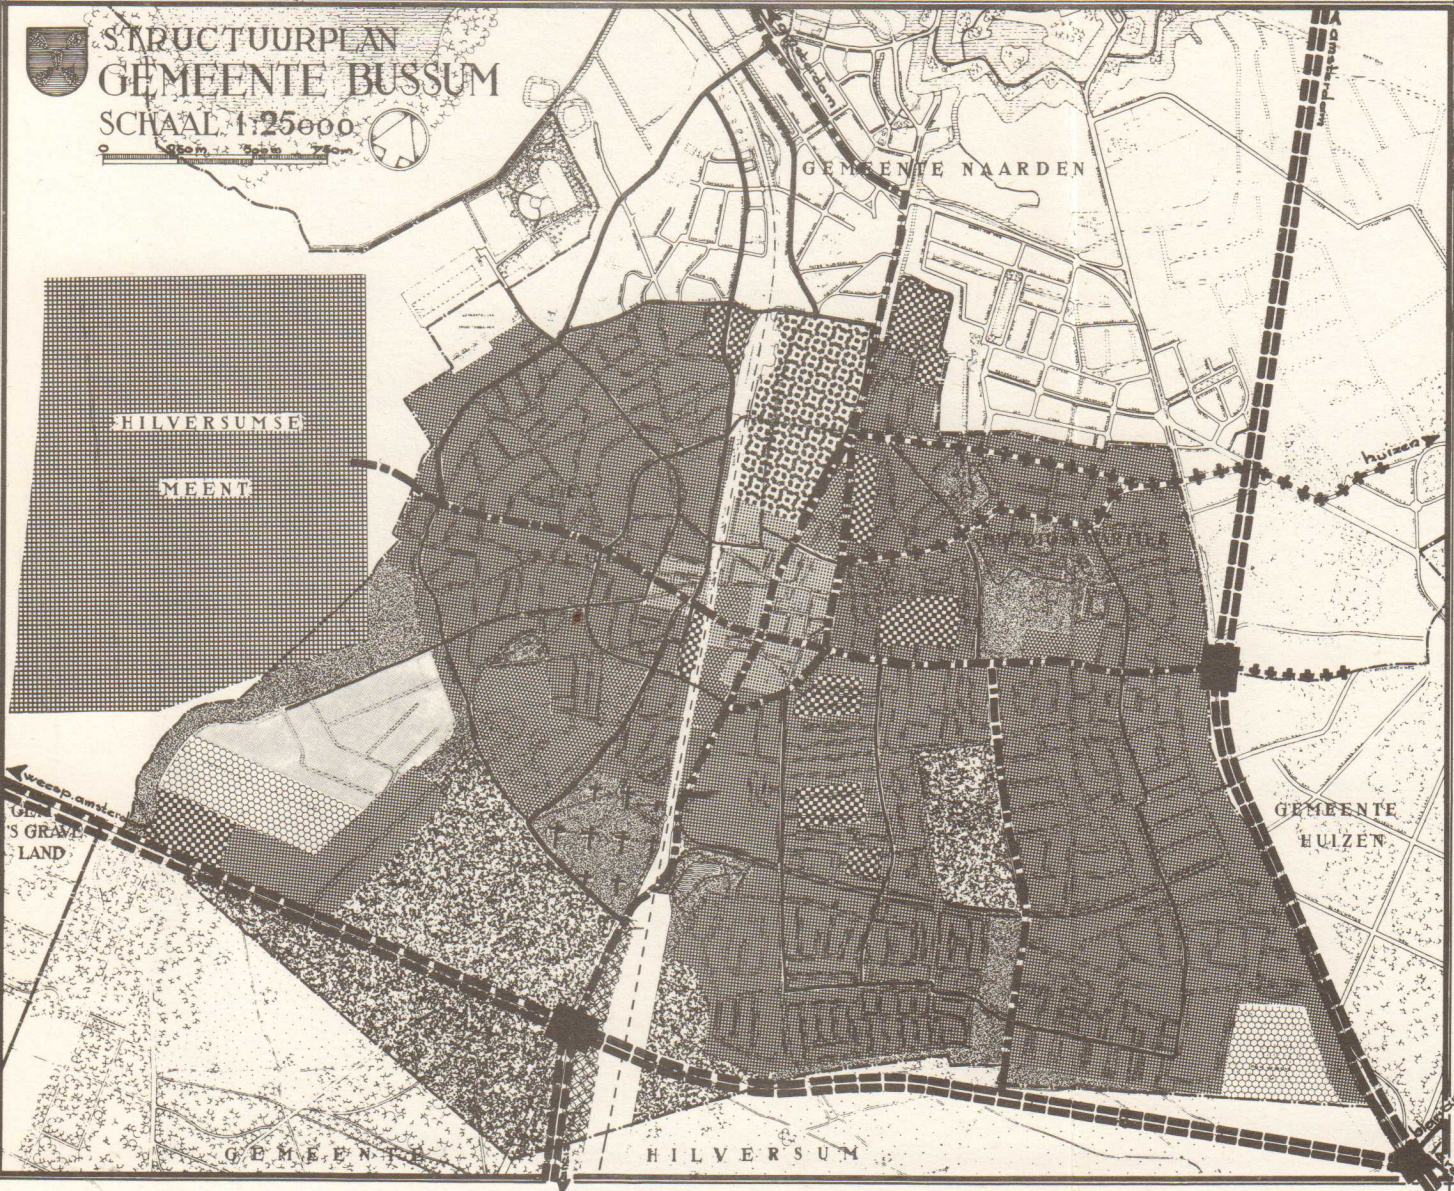

## VERKLARING:

- autosnelwegen
- I III
- I III
- II III
- III

- I - interlokaal verkeer, buiten het Gooi
- II - intergemeentelijk, binnen het Gooi
- III - plaatselijk, binnen de gemeente

- city en winkelcentra, kantoren toegeestaan.
- bestaande woonwijken
- ontworpen woonwijken
- bedrijfsbebouwing
- bijzondere bebouwing
- openbaar groen
- recreatie
- begraafplaatsen
- waterwingebied
- militaire terreinen
- agrarische doeleinden
- water
- spoorwegen

directeur gemeentewerken  
*W. J. J. J. J.*