


SITUATIE SCHAAL 1:500.

BIJLAGE
behorende
bij ingekomen stuk
No. 77213

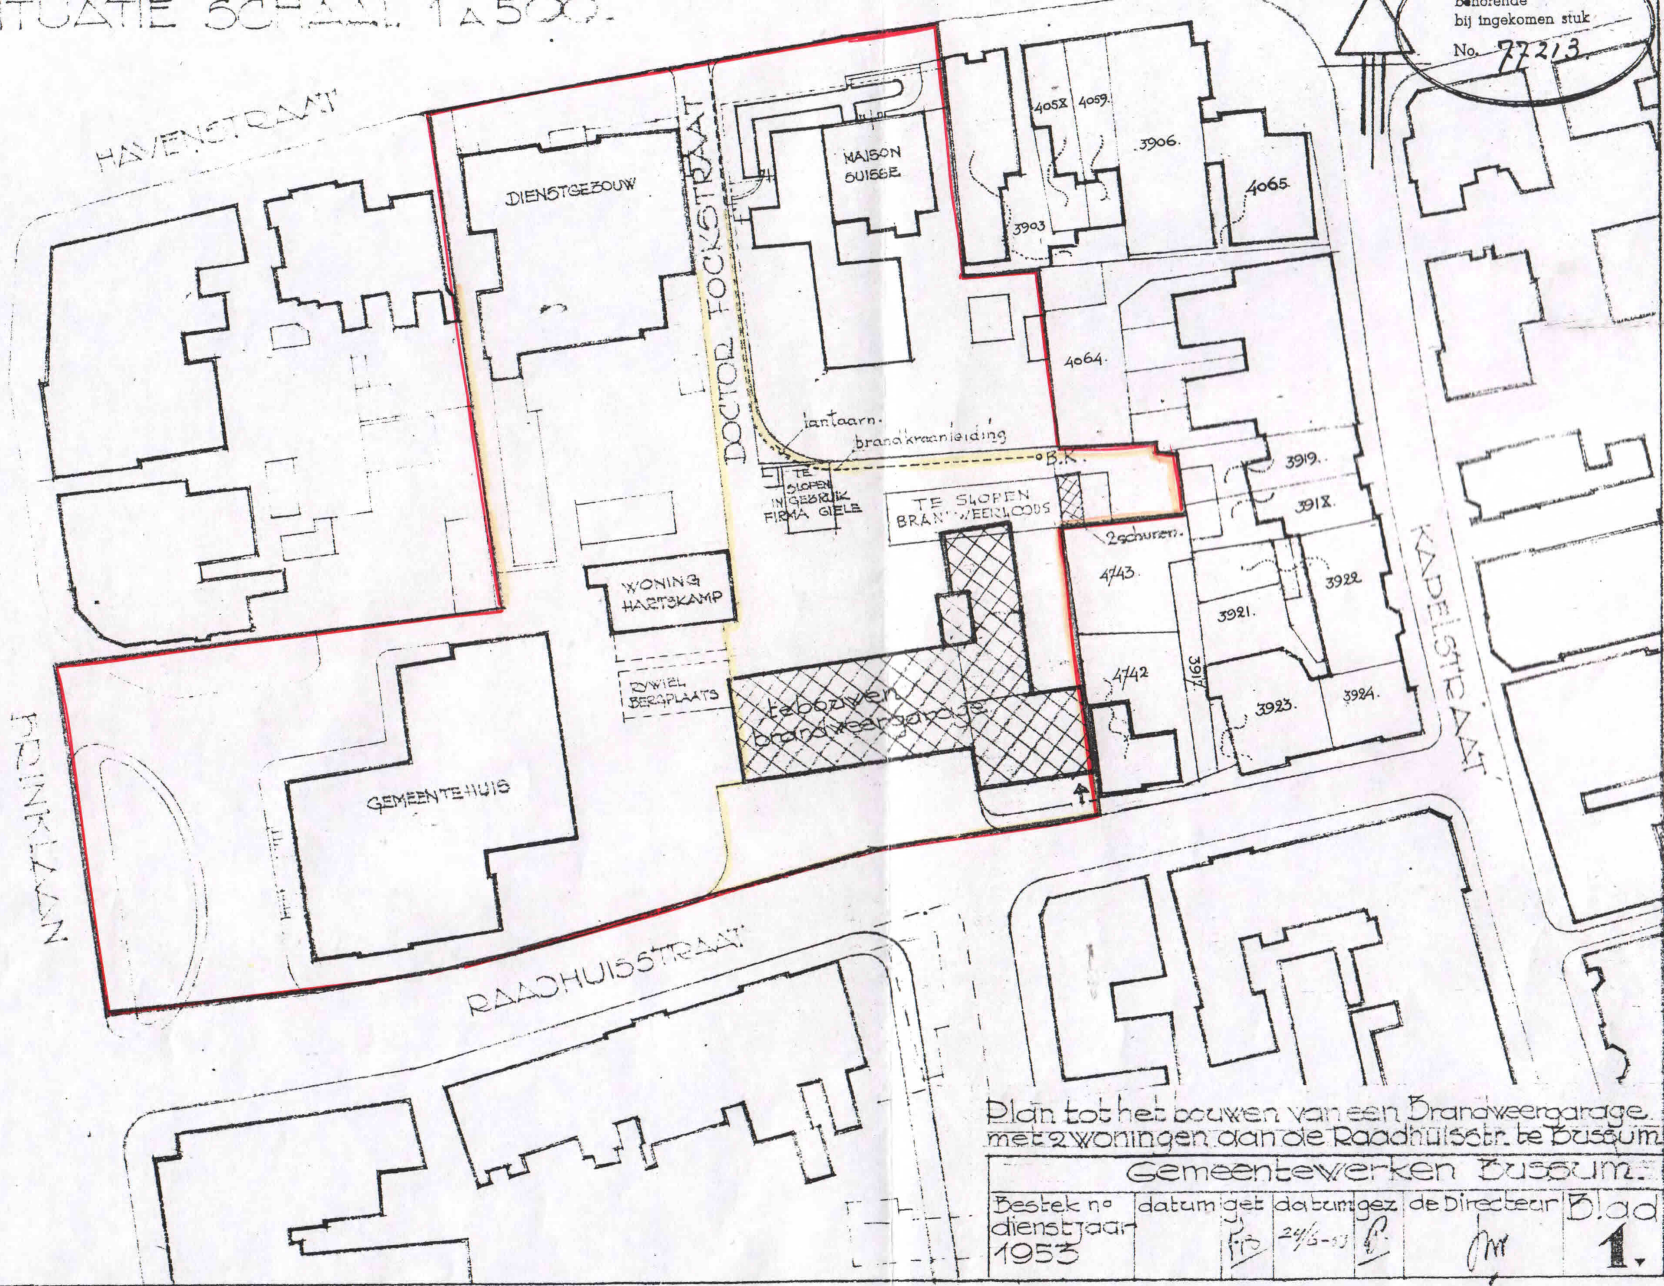

Plan tot het bouwen van een Brandweergarage met 2 woningen aan de Raadhuisstr. te Bussum.

Gemeentebewerken Bussum.

Bestek no dienstjaar 1953	datum get fir	datum get 24/6-53	gez P	de Directear M	Blaad 1.
---------------------------------	---------------------	-------------------------	----------	-------------------	-------------