


DE N^E. HOLLANDSCHE KOLENHANDEL

MEENTWEG 6

TELEPHOON No. 134 en 145

BUSSUM

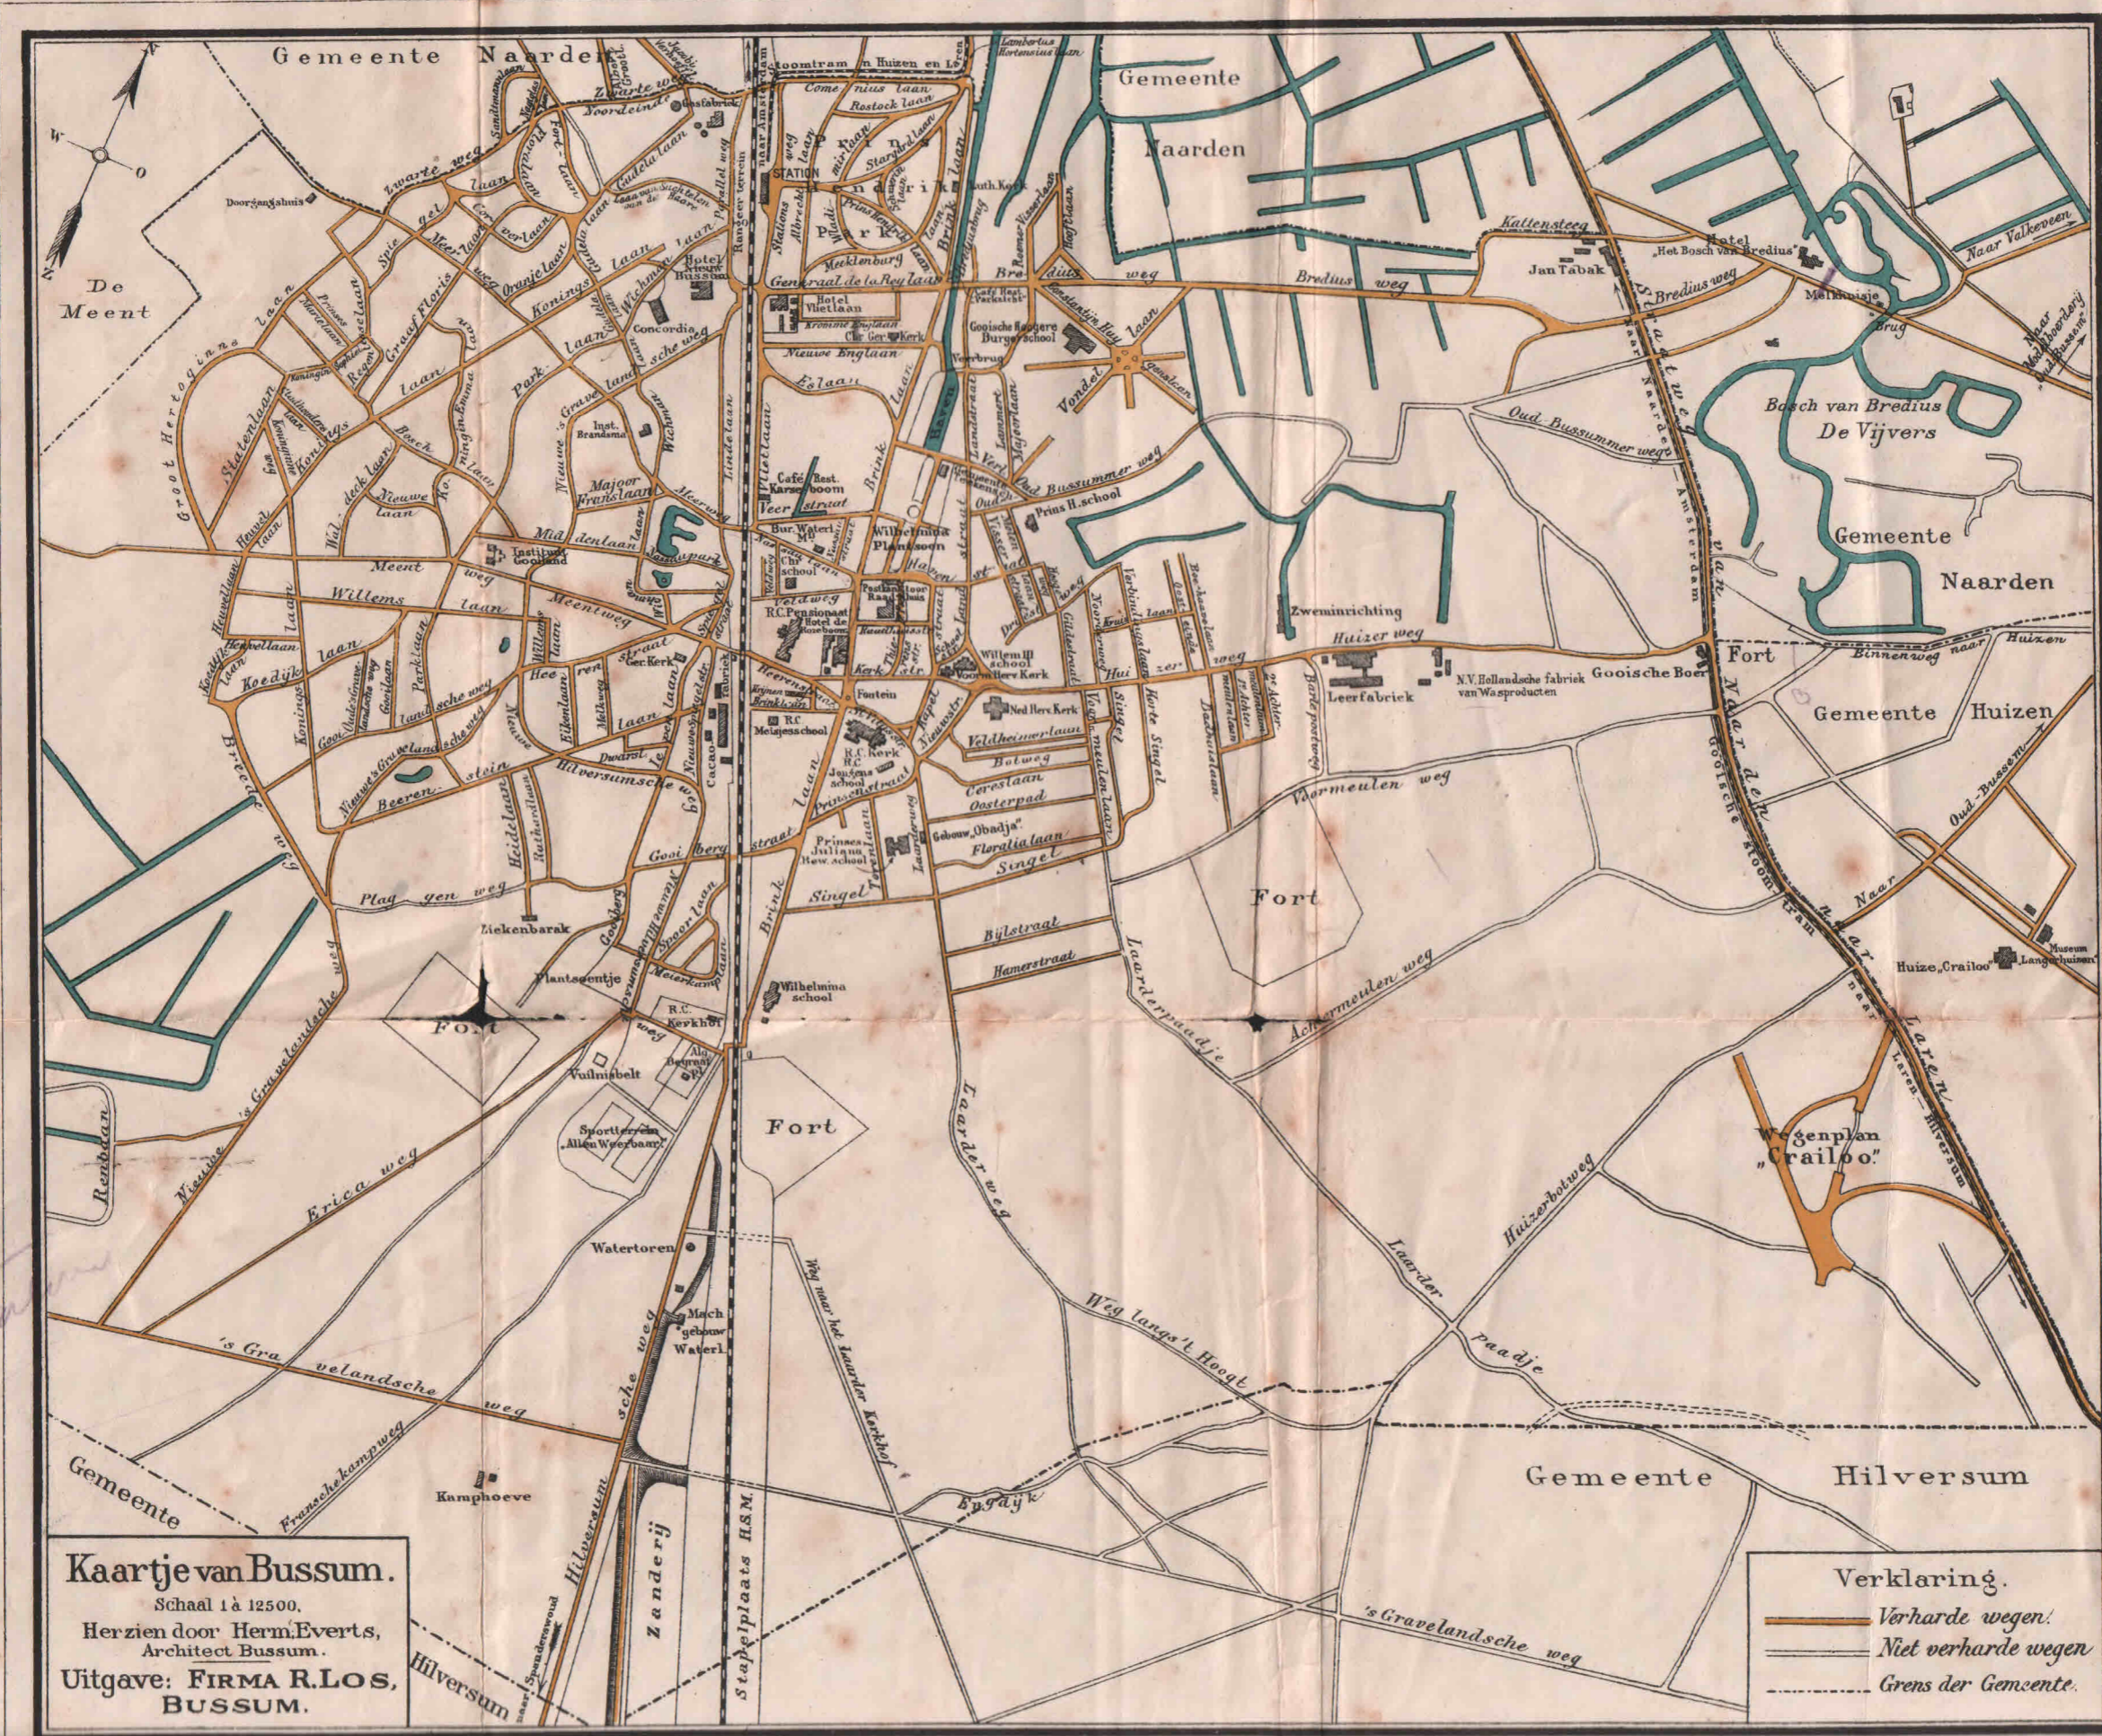

Kaartje van Bussum.
Schaal 1 à 12500.
Herzien door Herm. Everts,
Architect Bussum.
Uitgave: FIRMA R. LOS,
BUSSUM.

Verklaring.
— Verharde wegen.
- - - Niet verharde wegen.
- - - - - Grens der Gemeente.

B 3157
1915