


PLATTE GROND VAN DE GEMEENTE BUSSUM EN EEN GED: VAN NAARDEN.

5m.

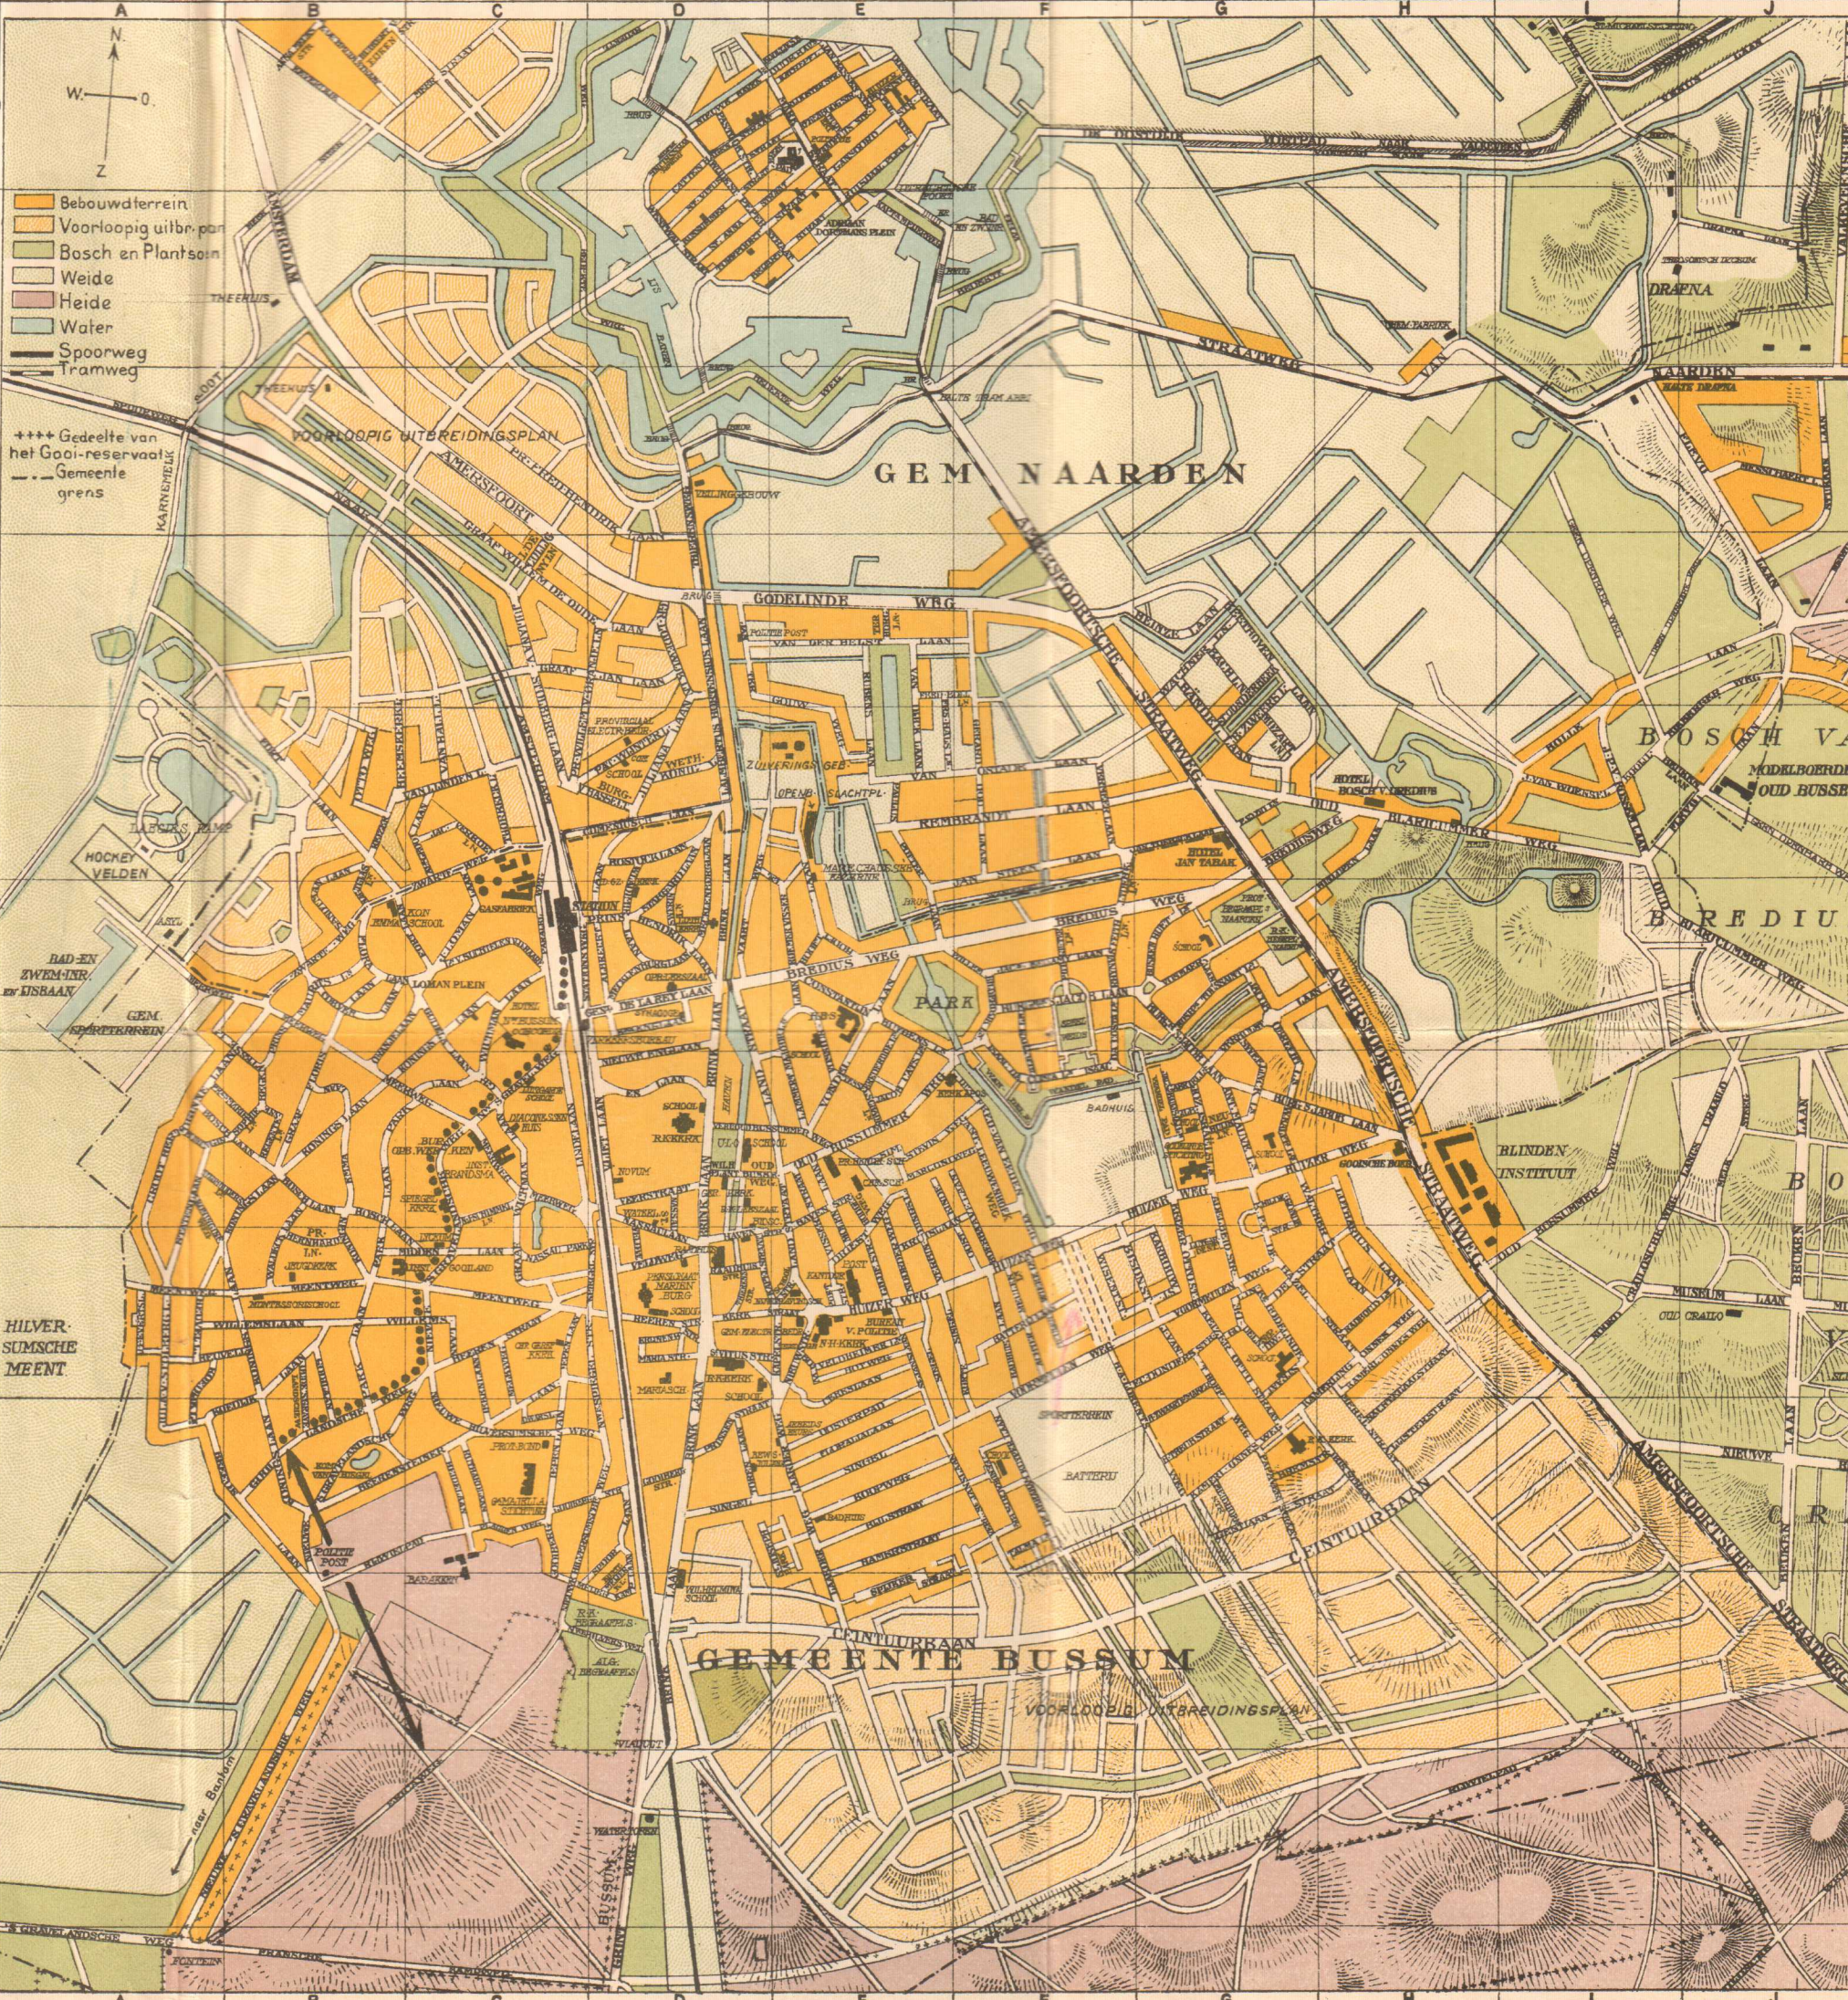

- Bebouwdterrein
 - Voorloepig uitbreidingsplan
 - Bosch en Plantsoen
 - Weide
 - Heide
 - Water
 - Spoorweg
 - Tramweg
- ++++ Gedeelte van het Gooi-reservaat
 --- Gemeente grens

Ruthardlaan	E 0	Schoolstraat	E 7	Spiegelstraat	D 7	St. Janslaan	E 7	Stadhouderslaan	A 6
Ruisdaalplein (N)	C 8	Schoonderbeeklaan J,	G 4	Spoorlaan	D 8	St. Janslaan, Verlengde	E 6 E 7	Stargardlaan	D 5
Rijksstraatweg	B 2 B 3	Schwerinlaan	D 5	Spijkerstraat	E 9	St. Josephpark	E 8	Statenlaan	A 6 A
Sandtmannlaan	B 5	Simon Stevinweg	E 6	St. Annastraat (N)	D 1	St. Vitusstraat	D 7	Station Spoor en Tram	C 5
Schimmellaan	C 6	Singel	E 7 8 D	St. Janstraat	E 7	St. Vitusstraat (Naarden)	D 1	Stationsweg	C 5