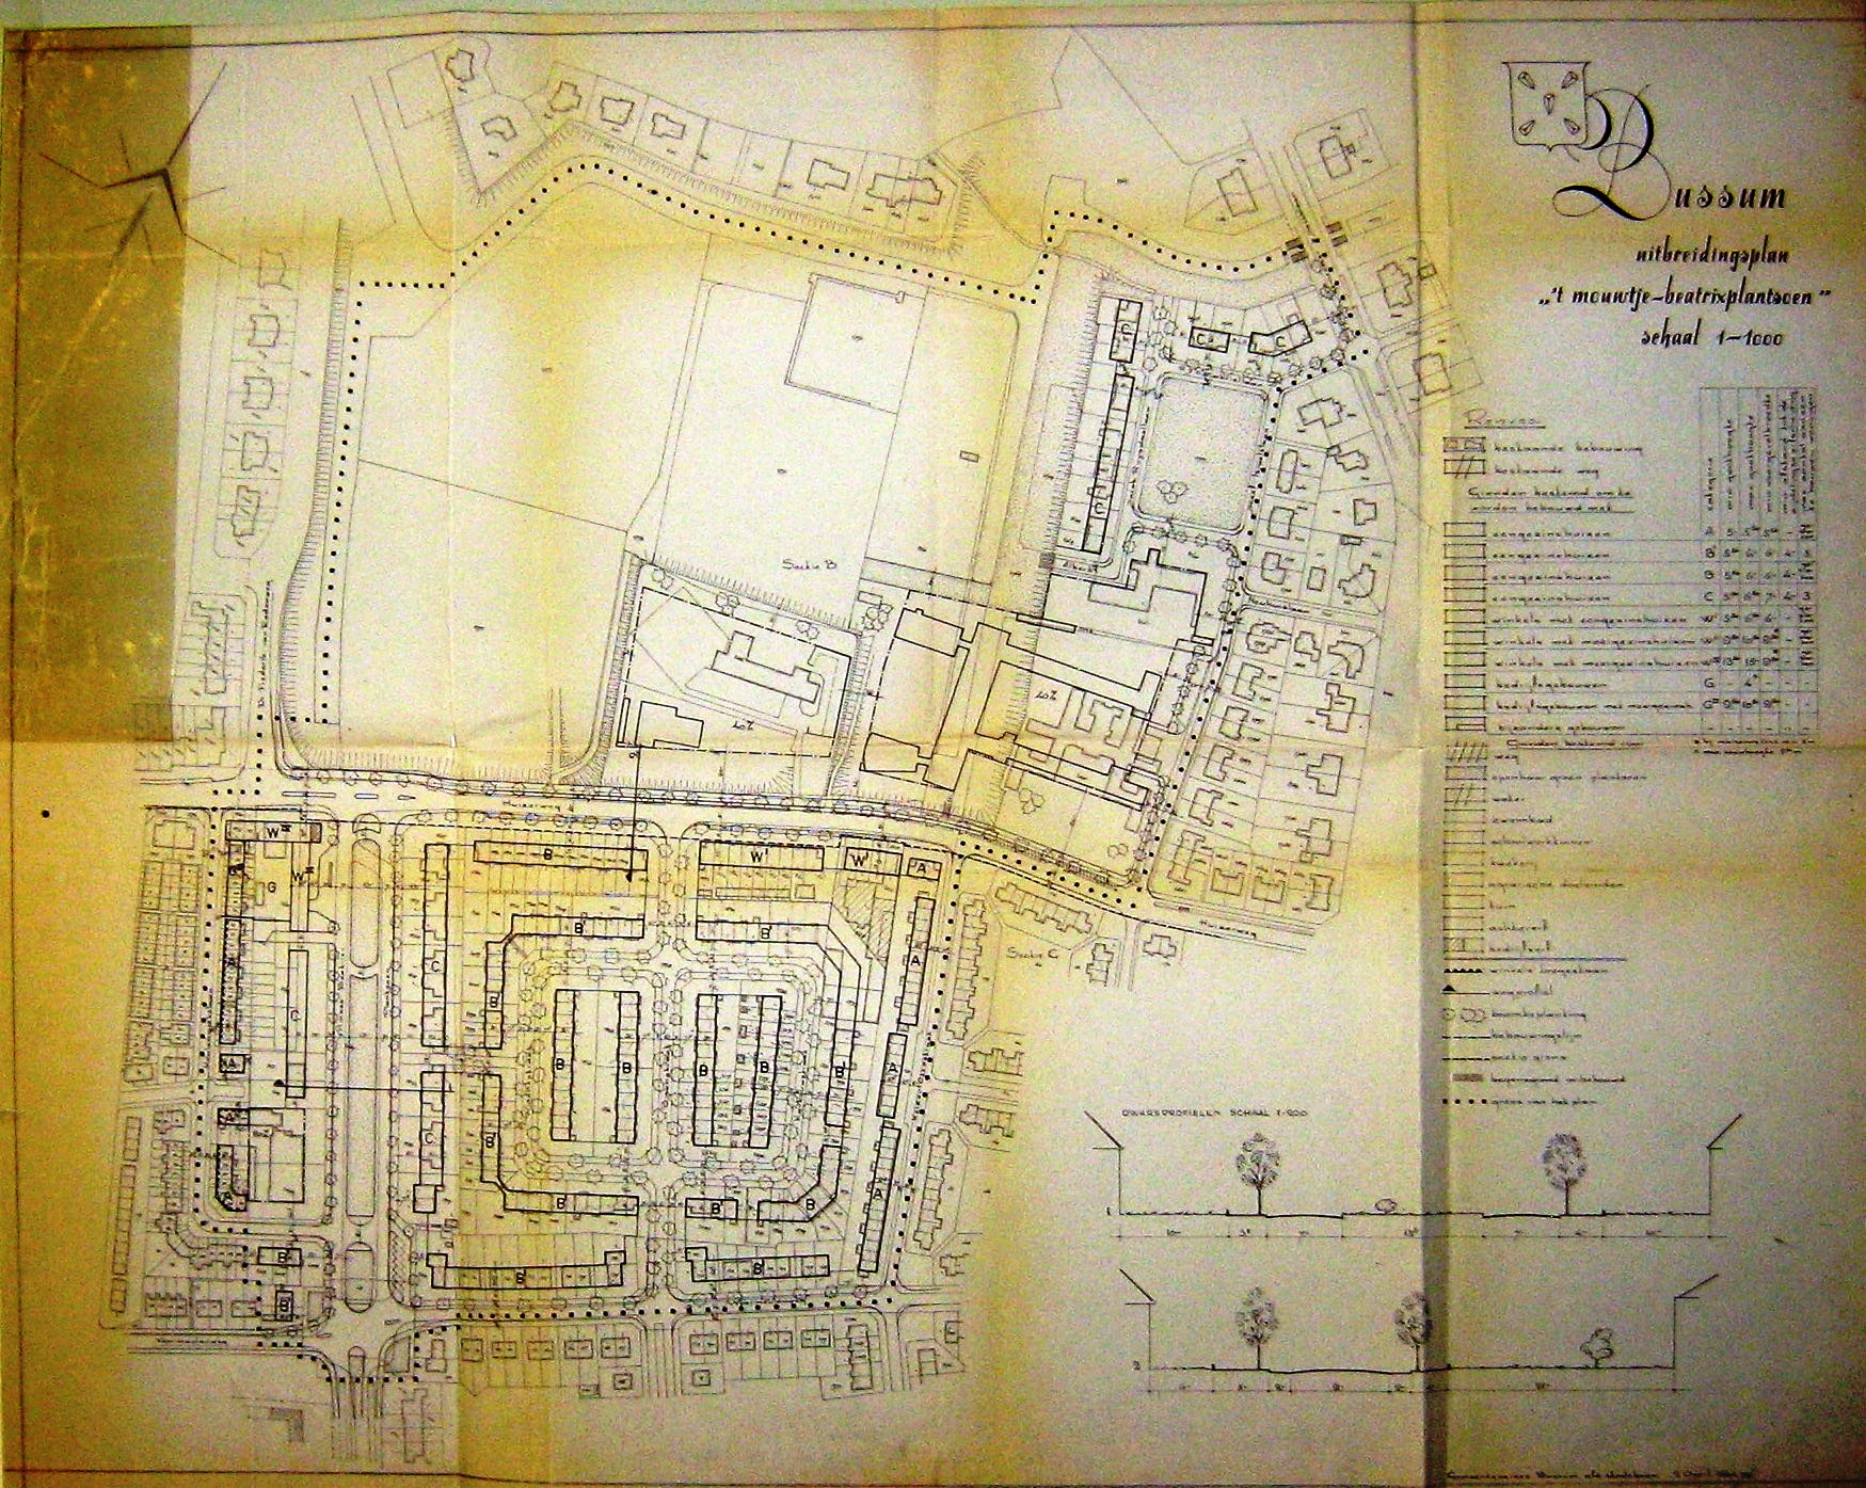
Bussum
uitbreidingsplan
„'t mountje-beatrixplantsoen"
schaal 1-1000
DWARSPROFIELEN SCHAAL 1:200