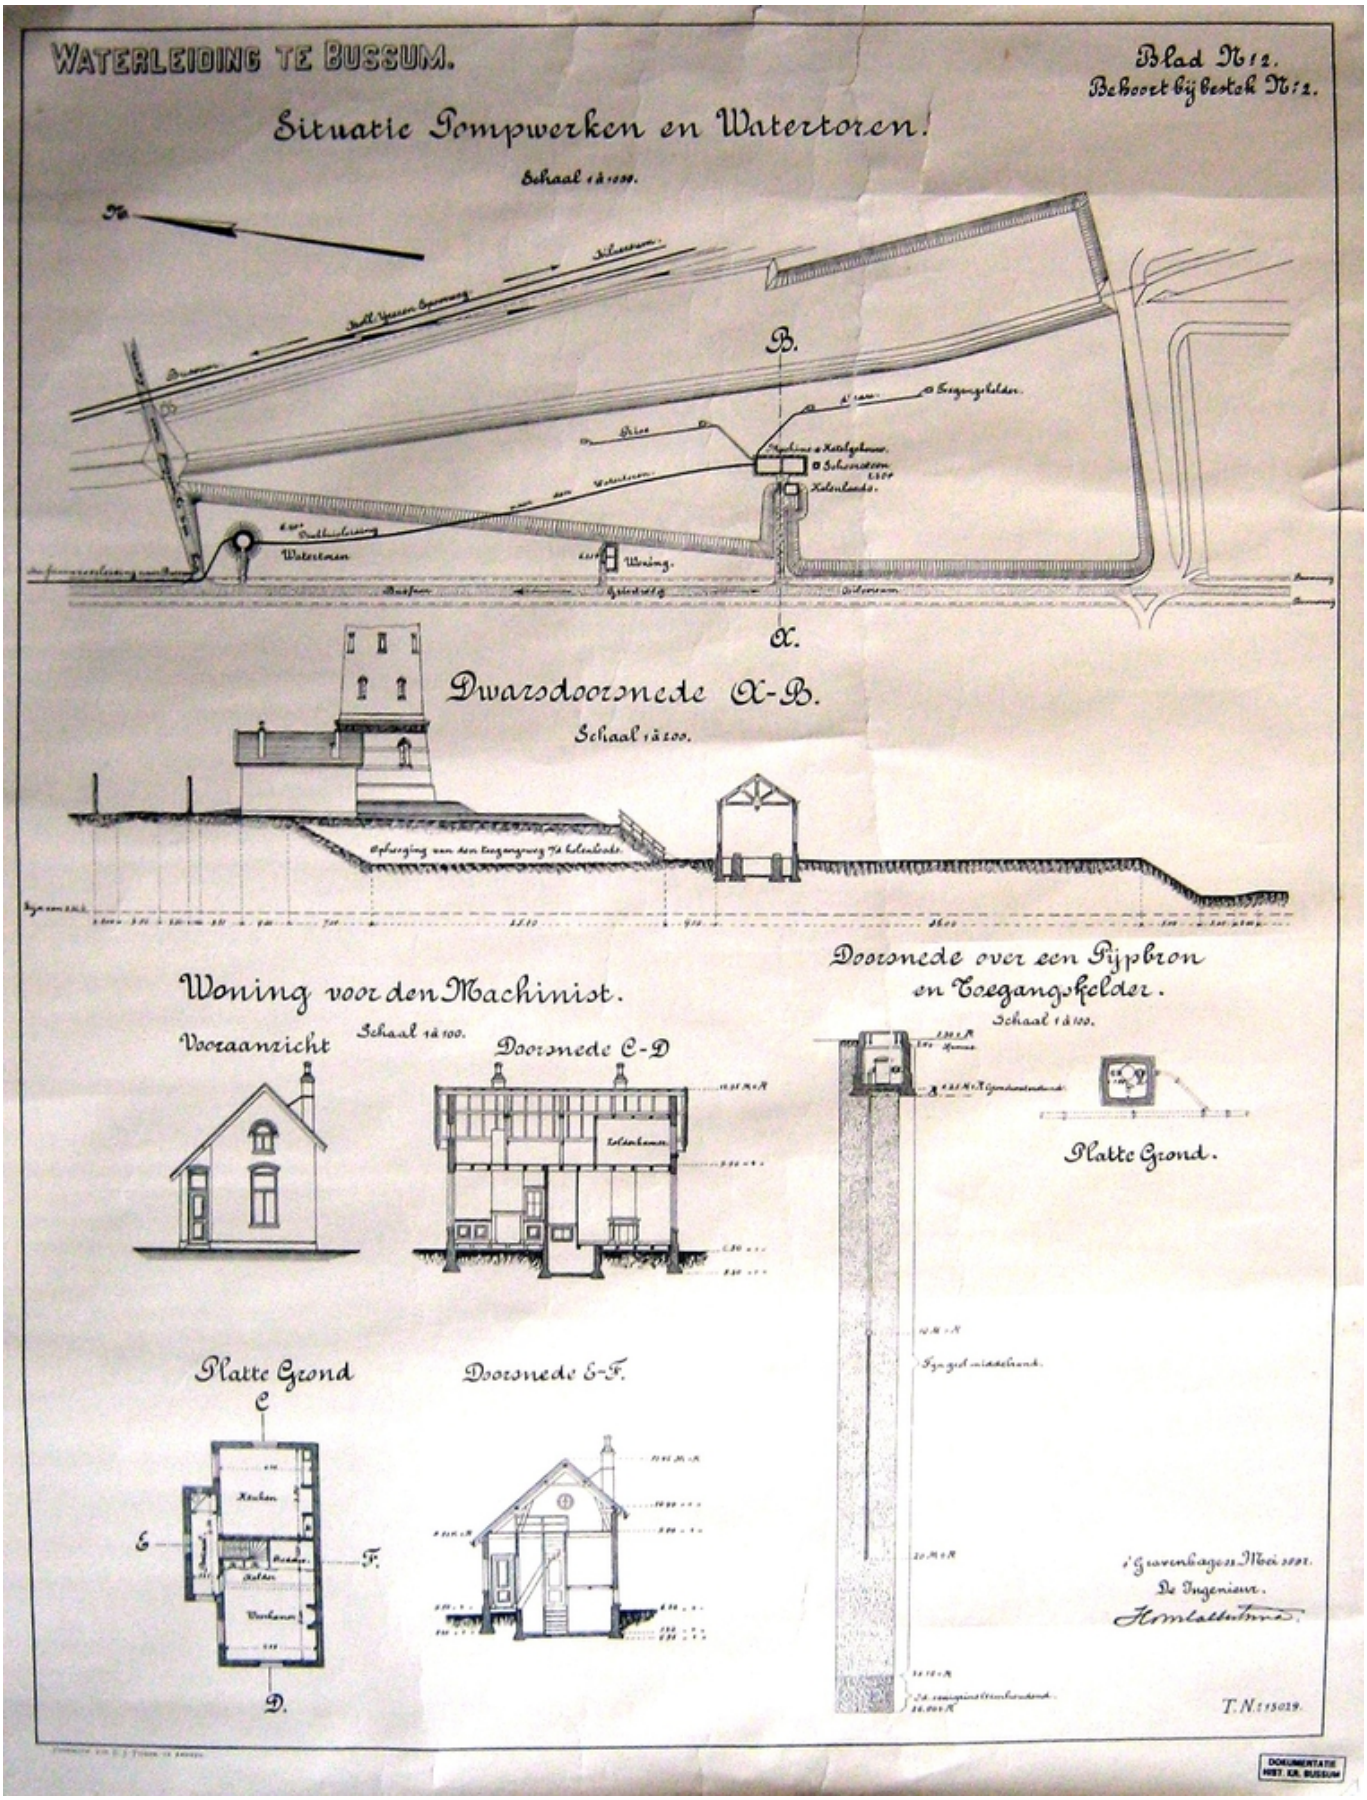
WATERLEIDING TE BUSSUM.
Blad N:2.
Behoort bij bestek N:2.
Situatie Pompwerken en Watertoren.
Schaal 1 à 1000.
B.
A.
Watertoren
Woning.
Dwarsdoorsnede A-B.
Schaal 1 à 200.
Woning voor den Machinist.
Schaal 1 à 100.
Vooraanzicht
Doorsnede C-D
Platte Grond
Doorsnede E-F.
Doorsnede over een Pijpbron en Toegangskelder.
Schaal 1 à 100.
Platte Grond.
De Ingenieur.
T.N.: 15029.
DOKUMENTATIE HIST. KR. BUSSUM