

# BOUWGRONDEXPLOITATIE

„GOOILAND”


TE  
BUSSUM.

DIRECTEUR: L. H. KOOLHOVEN,

Architect.

# PLAN VAN AANLEG EN

SCHAAL 1 à 2000.

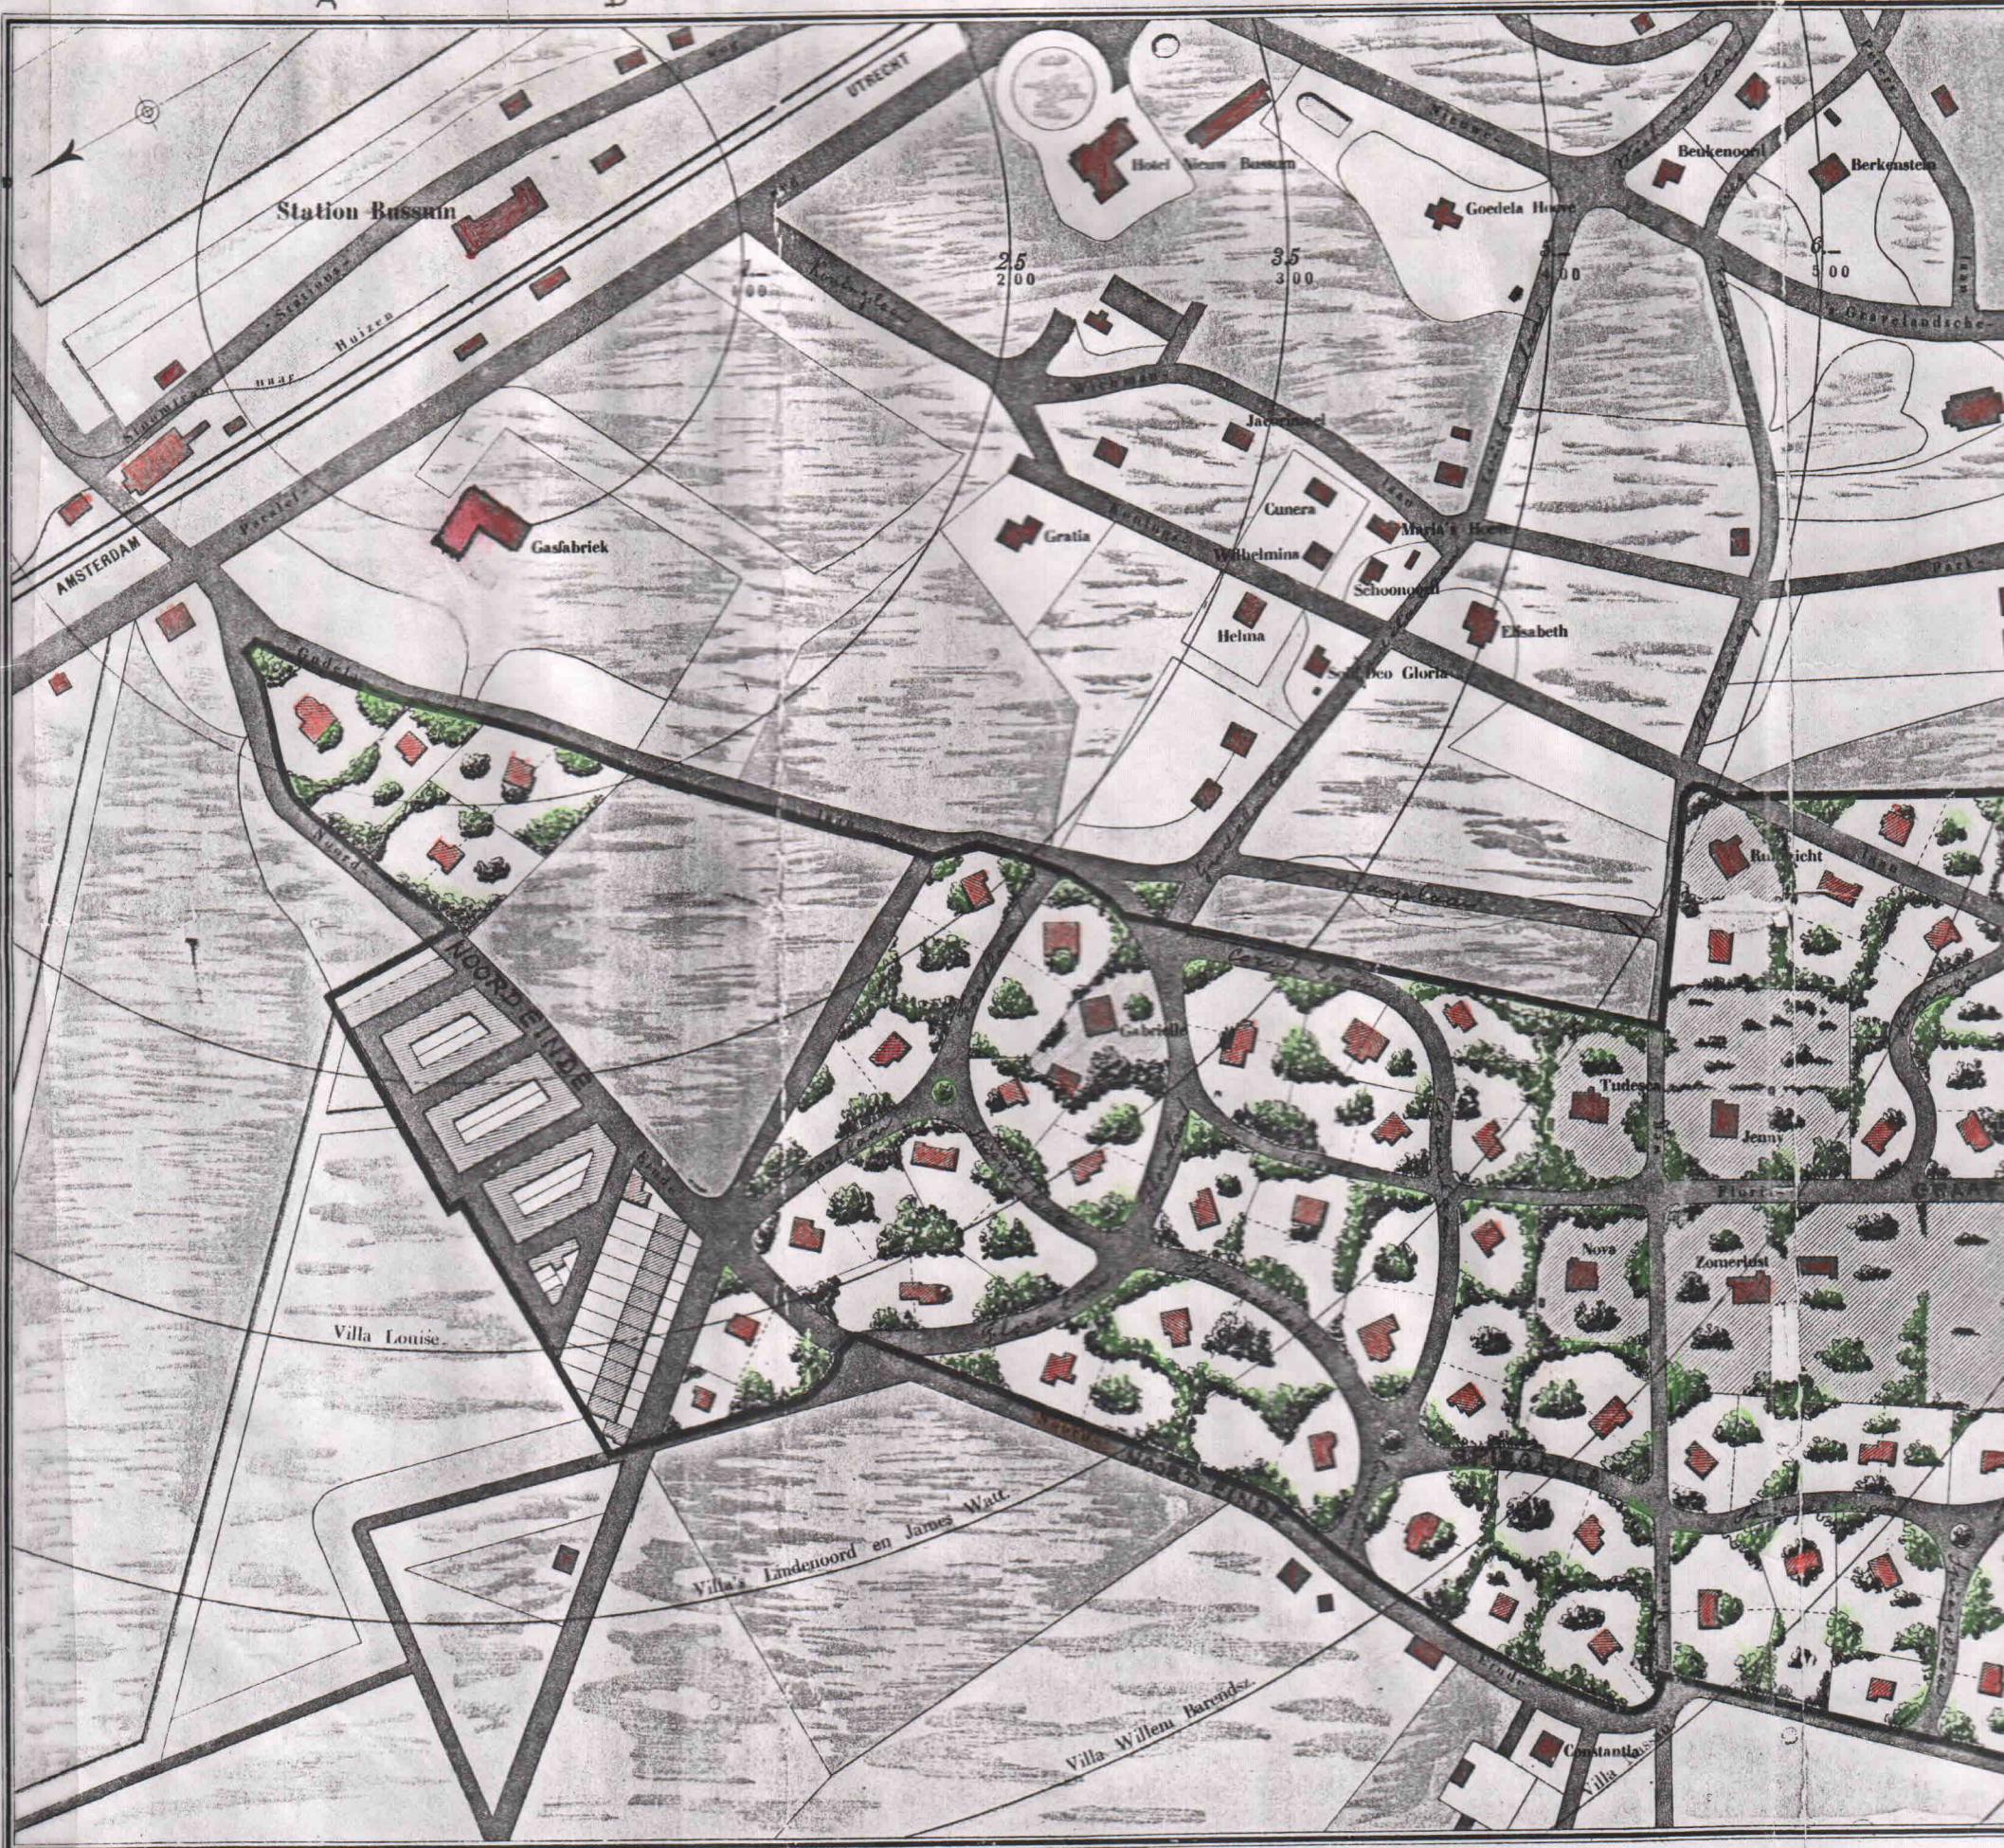

Gedrukt bij den Hertog te 's Gravenhage.

K

M

VERKLARING.

— Grens van het terrein.



Te koop zijnde terreinen.



Verkochte terreinen.

De roode cirkels

De roode cijfers  
den afstand aan  
zij geschreven

De woorden in  
op den cirkels