


VERKLARING
BESTEMMINGEN

- EB eengezinshuis
- EC
- ED
- EE
- MII meergezinswoning
- MIII
- MIV
- MV
- MIX
- MWII meergezinswoning
- MWIV
- W winkels
- K kantoren
- G garages
- overdekte parkeerplaats
- BW bijzondere woonwoning
- BD bebouwing voor
- gebouwtjes
- MD militaire doeleinden

- groen
- dier
- speel
- T
- E



50 km zone
70 km zone
t.b.v. Amersfoortsestraatweg

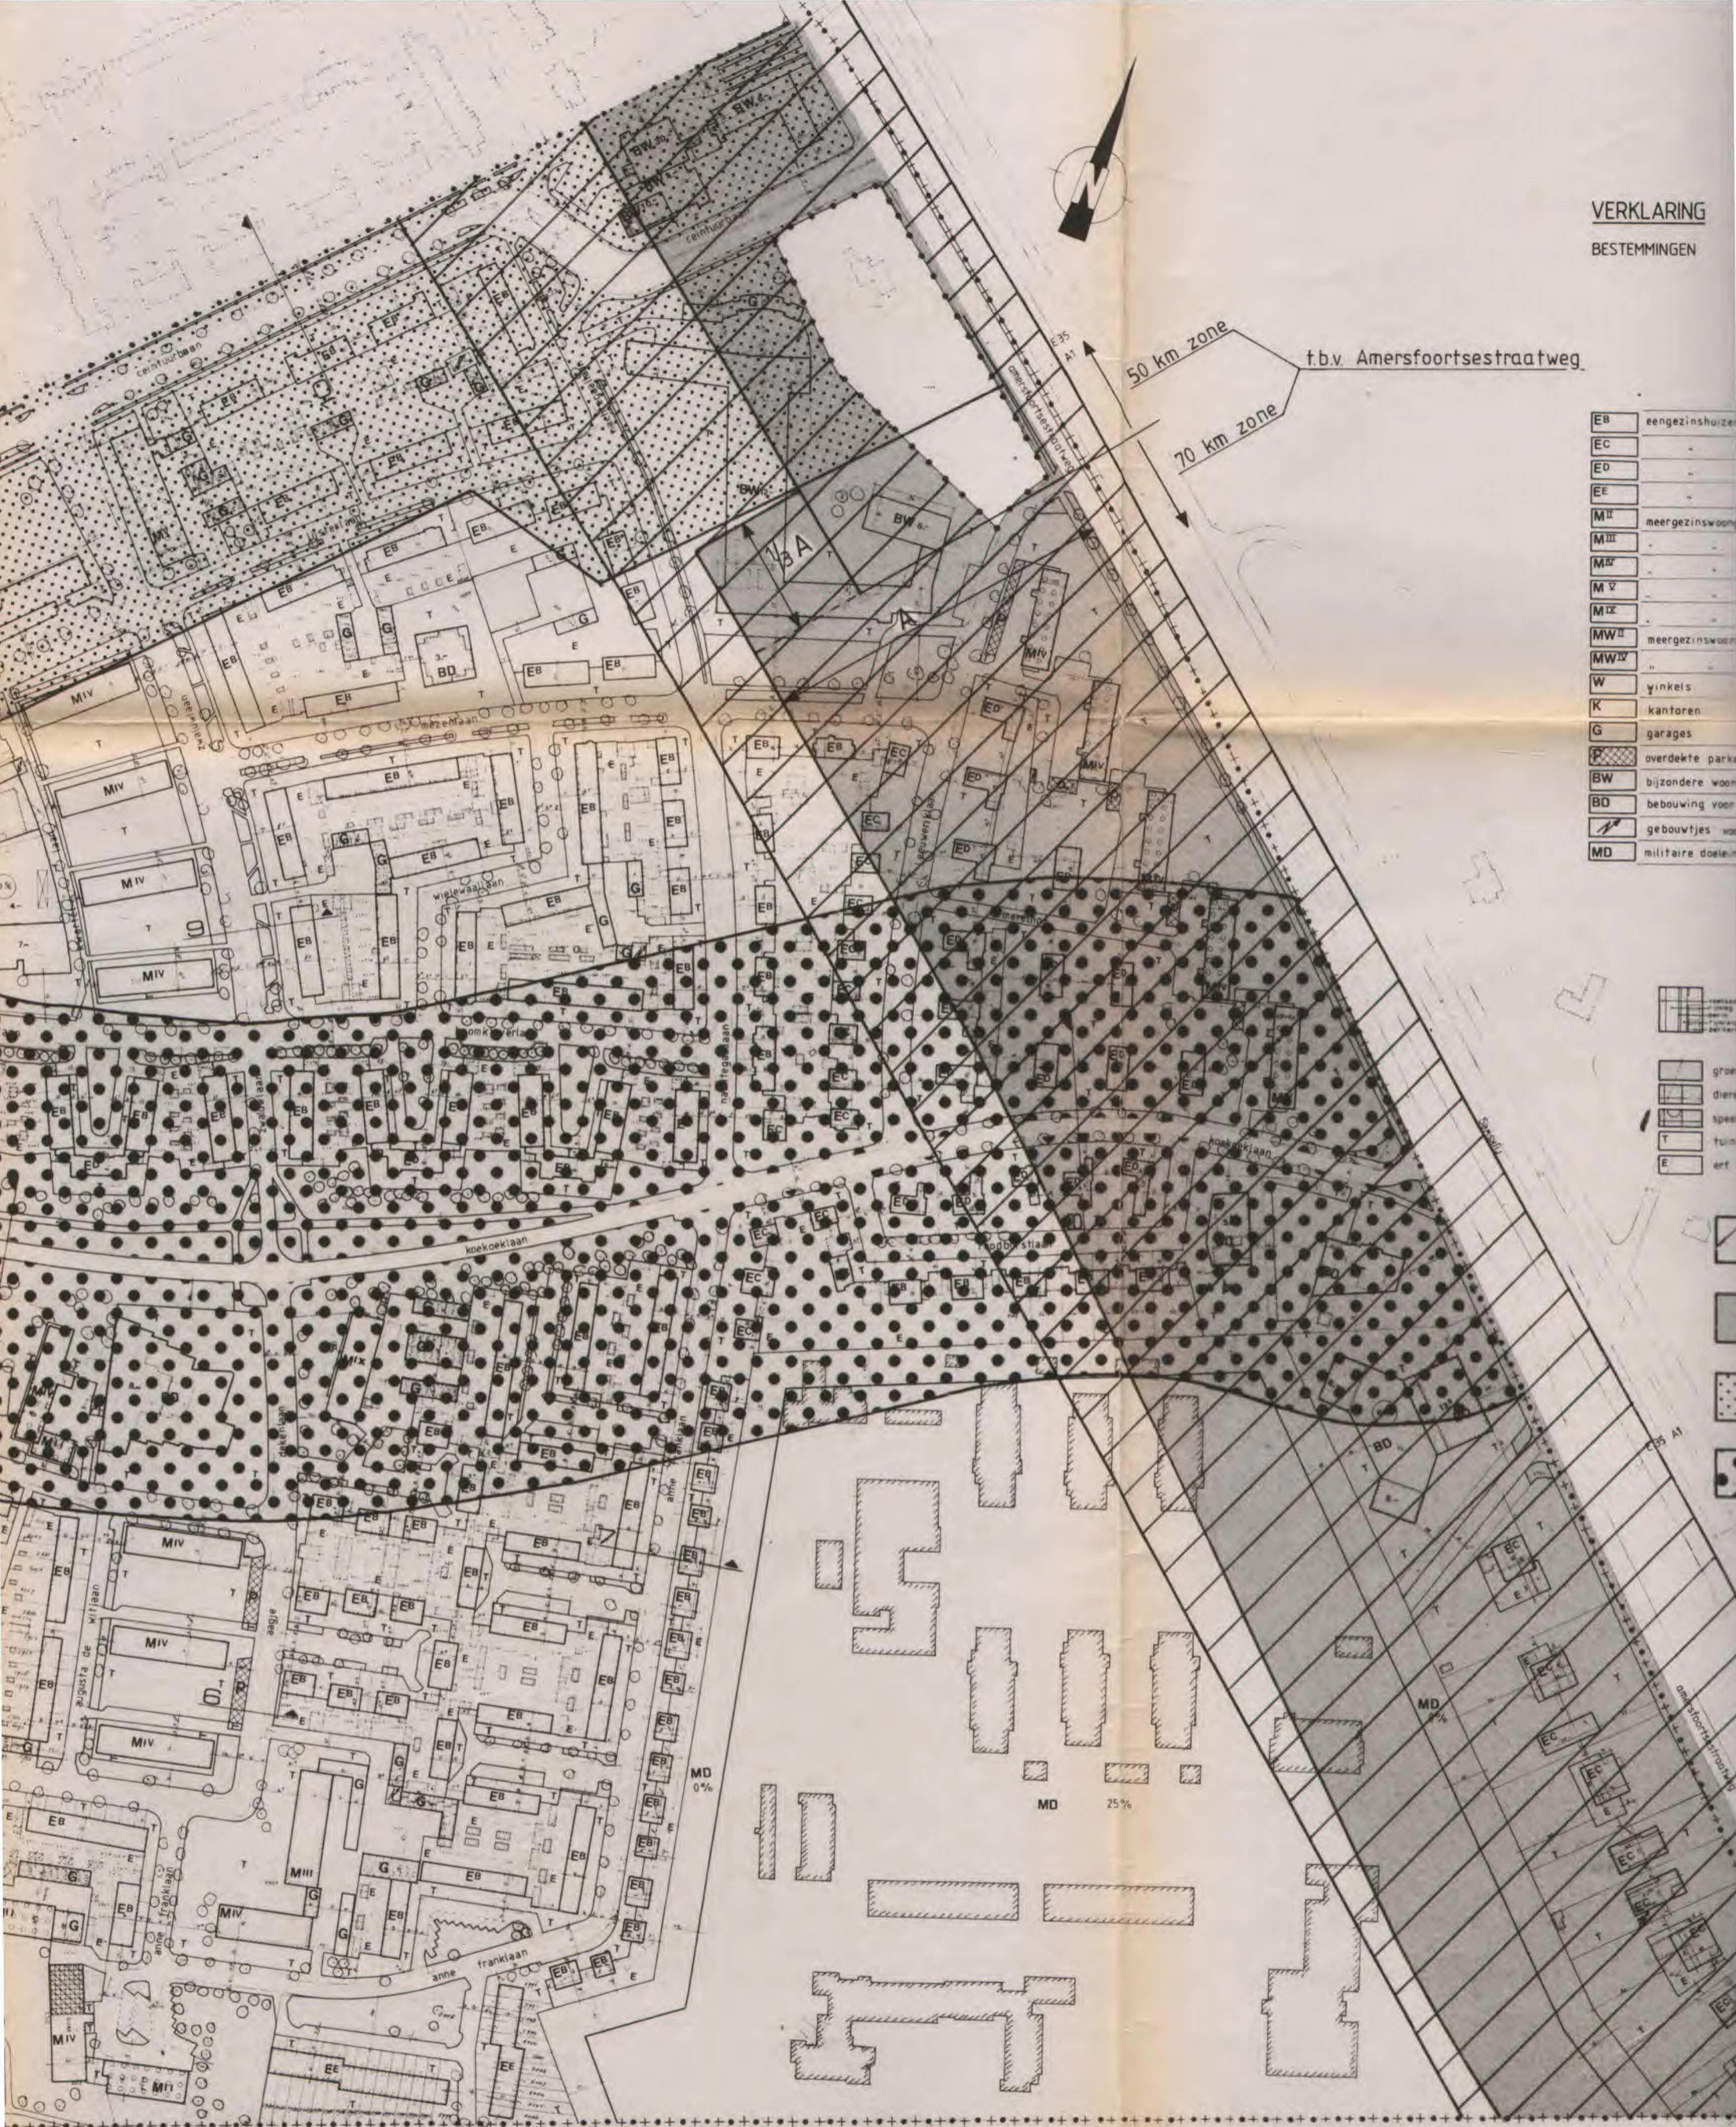

GEWIJZIGD	
1	
2	
3	
4	
GET.	
GEC.	
GEZ.	

"Gebied van de zone" langs weg
bestaande situaties
ex. artikel 88 Wet geluidhinder

D.D. 16-5-86	DIENST
D.D.	AANT. BLADEN
D.D.	SCHAAL 1:2500