


Plan Hamers' 1946

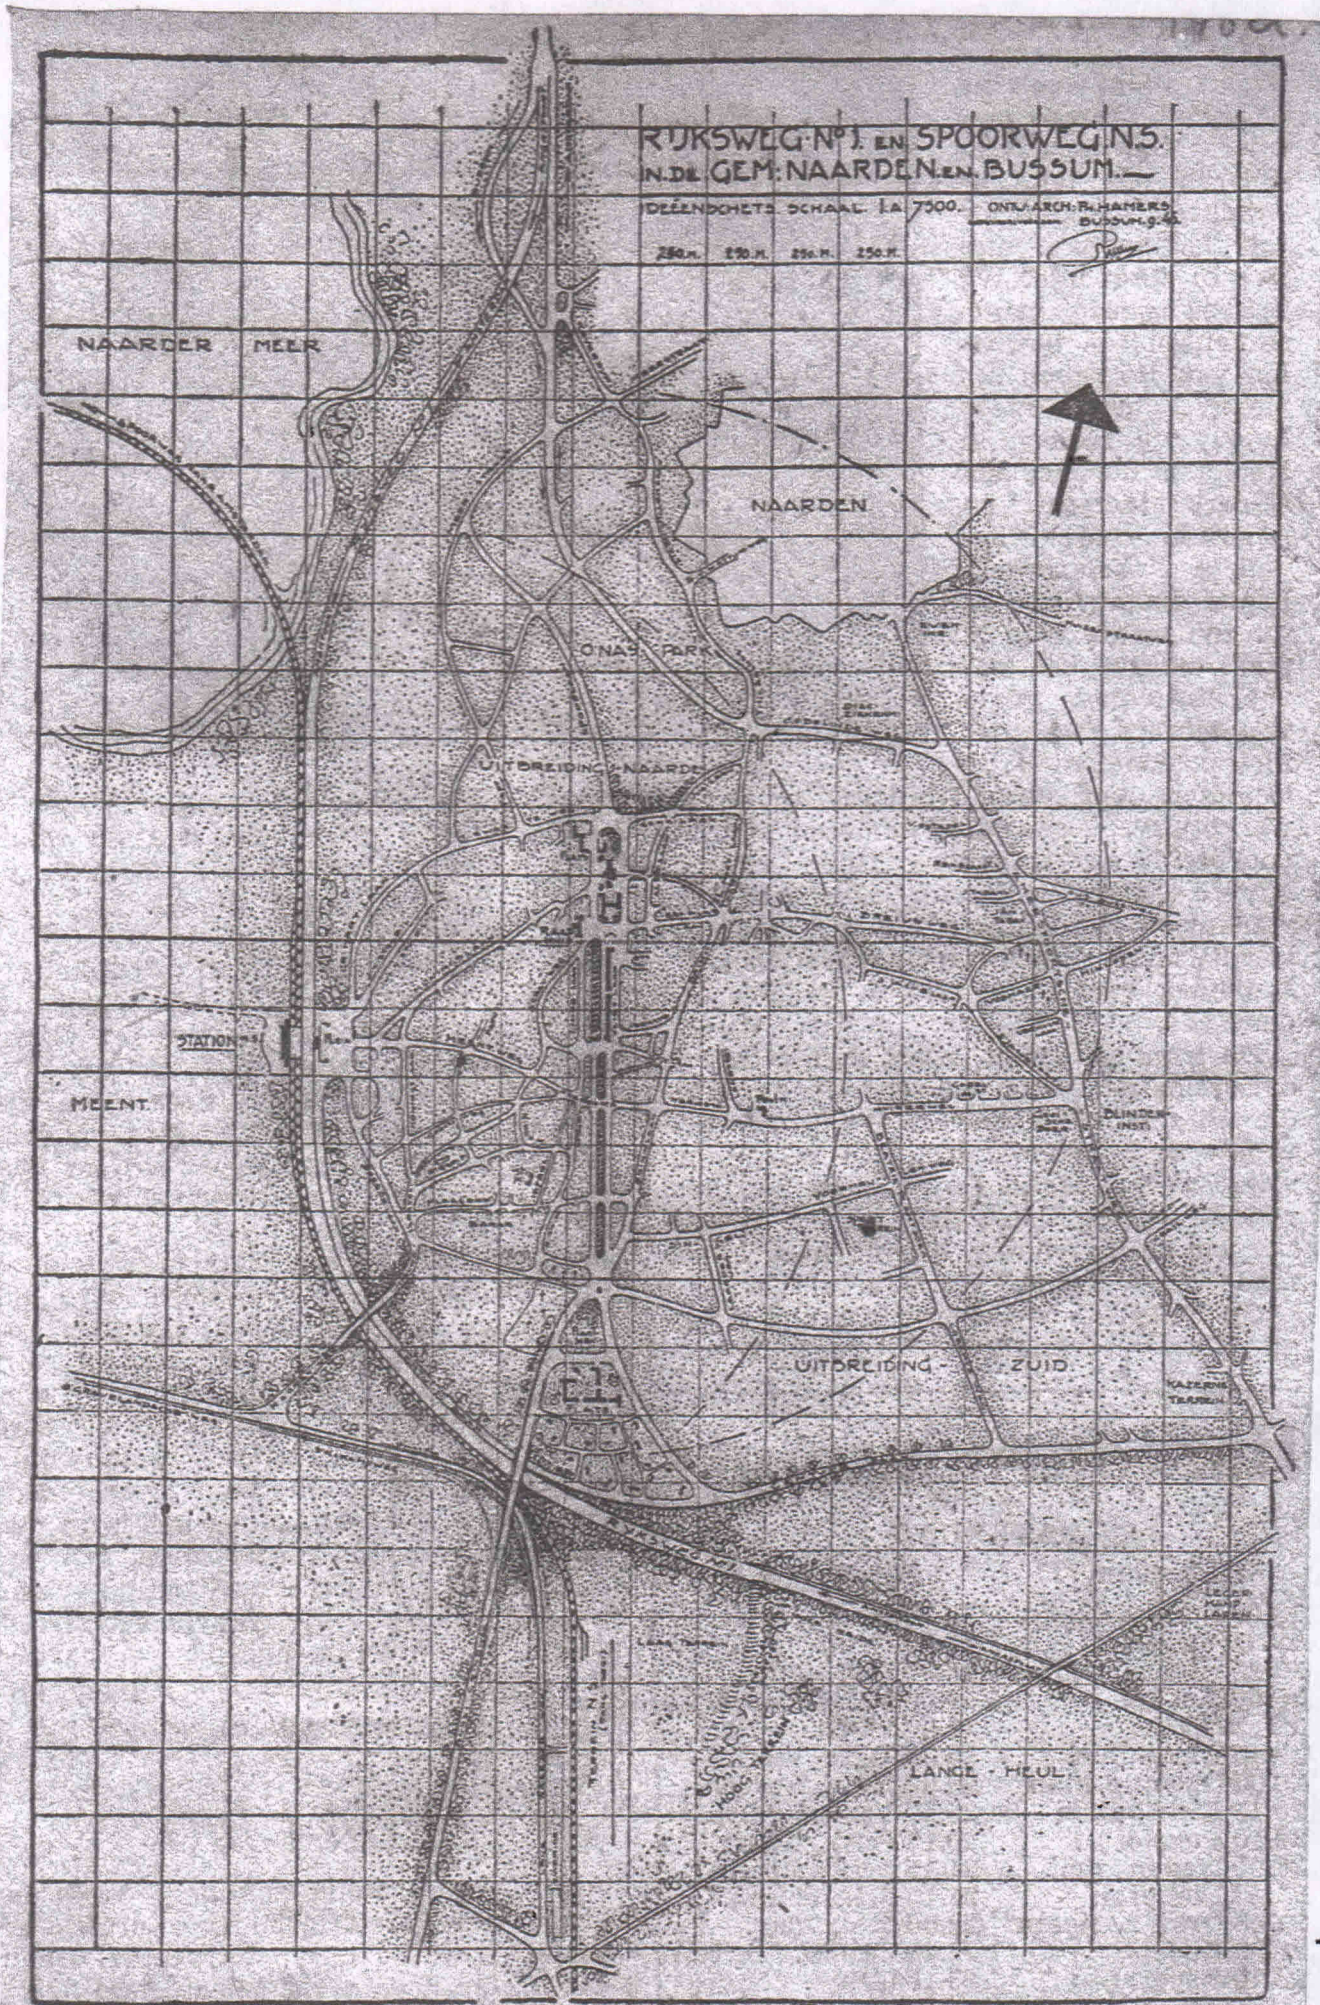

Dit is het plan van de heer Ph. J. Hamers: Spoorbaan en Rijksweg lopen ten westen van de bebouwde kom; de Vlietlaan is een boulevard die het middelpunt van de gemeente vormt. Het station ligt niet meer zo centraal, maar is (zie de beide 2 km-cirkels) voor geheel Naarden en Bussum toch goed te bereiken.