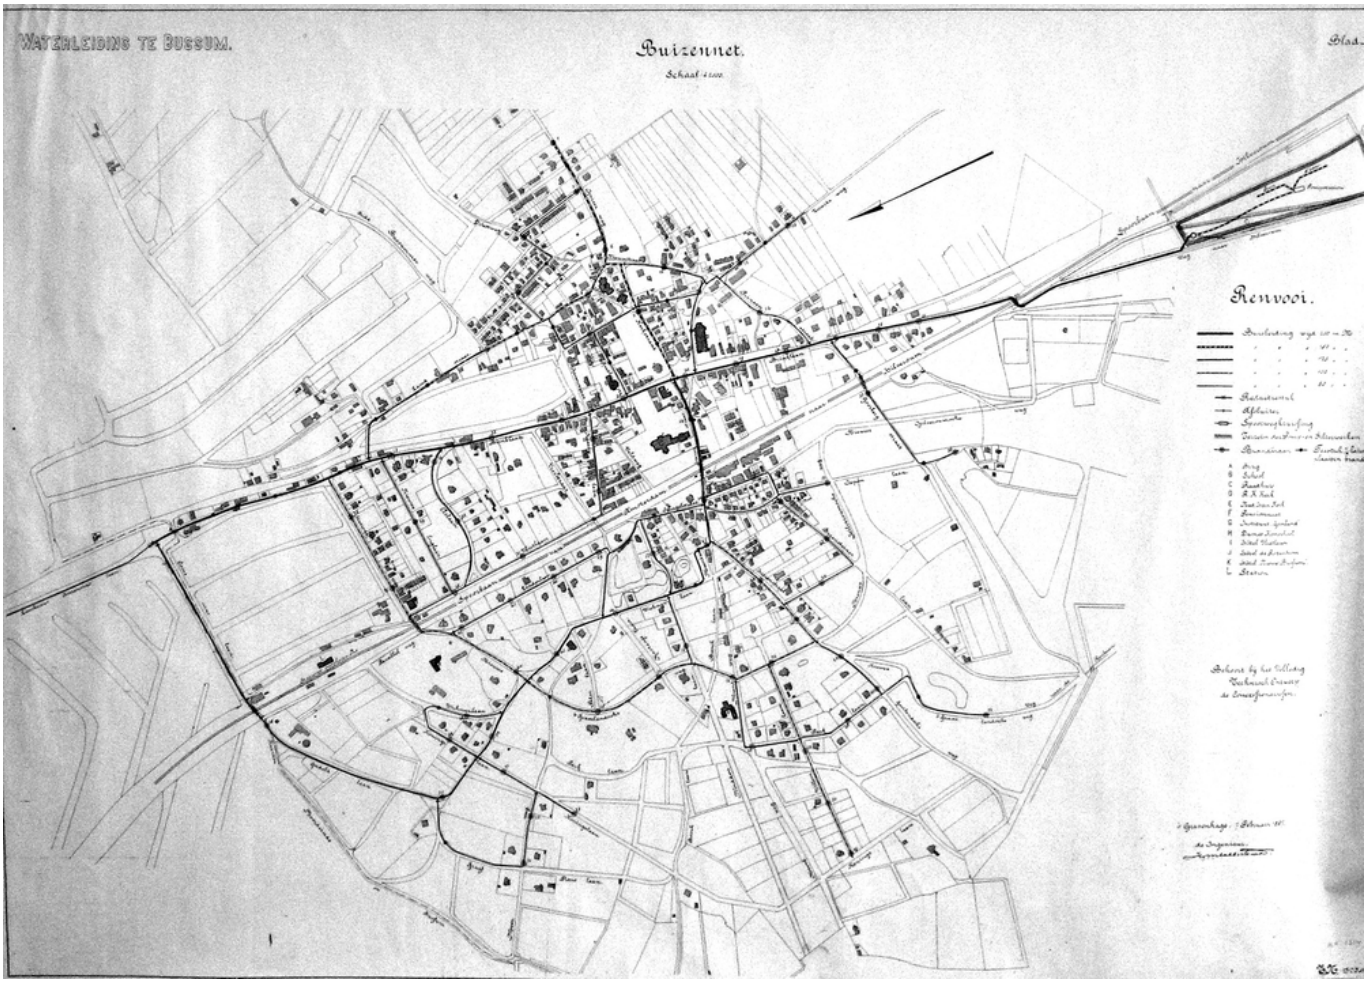
Waterleiding te Bussum.
Buizennet.
Schaal 1:10000
Blad
Afsluiters
Spoelingsleiding
Brandkranen
Kerk
Raadhuis
