
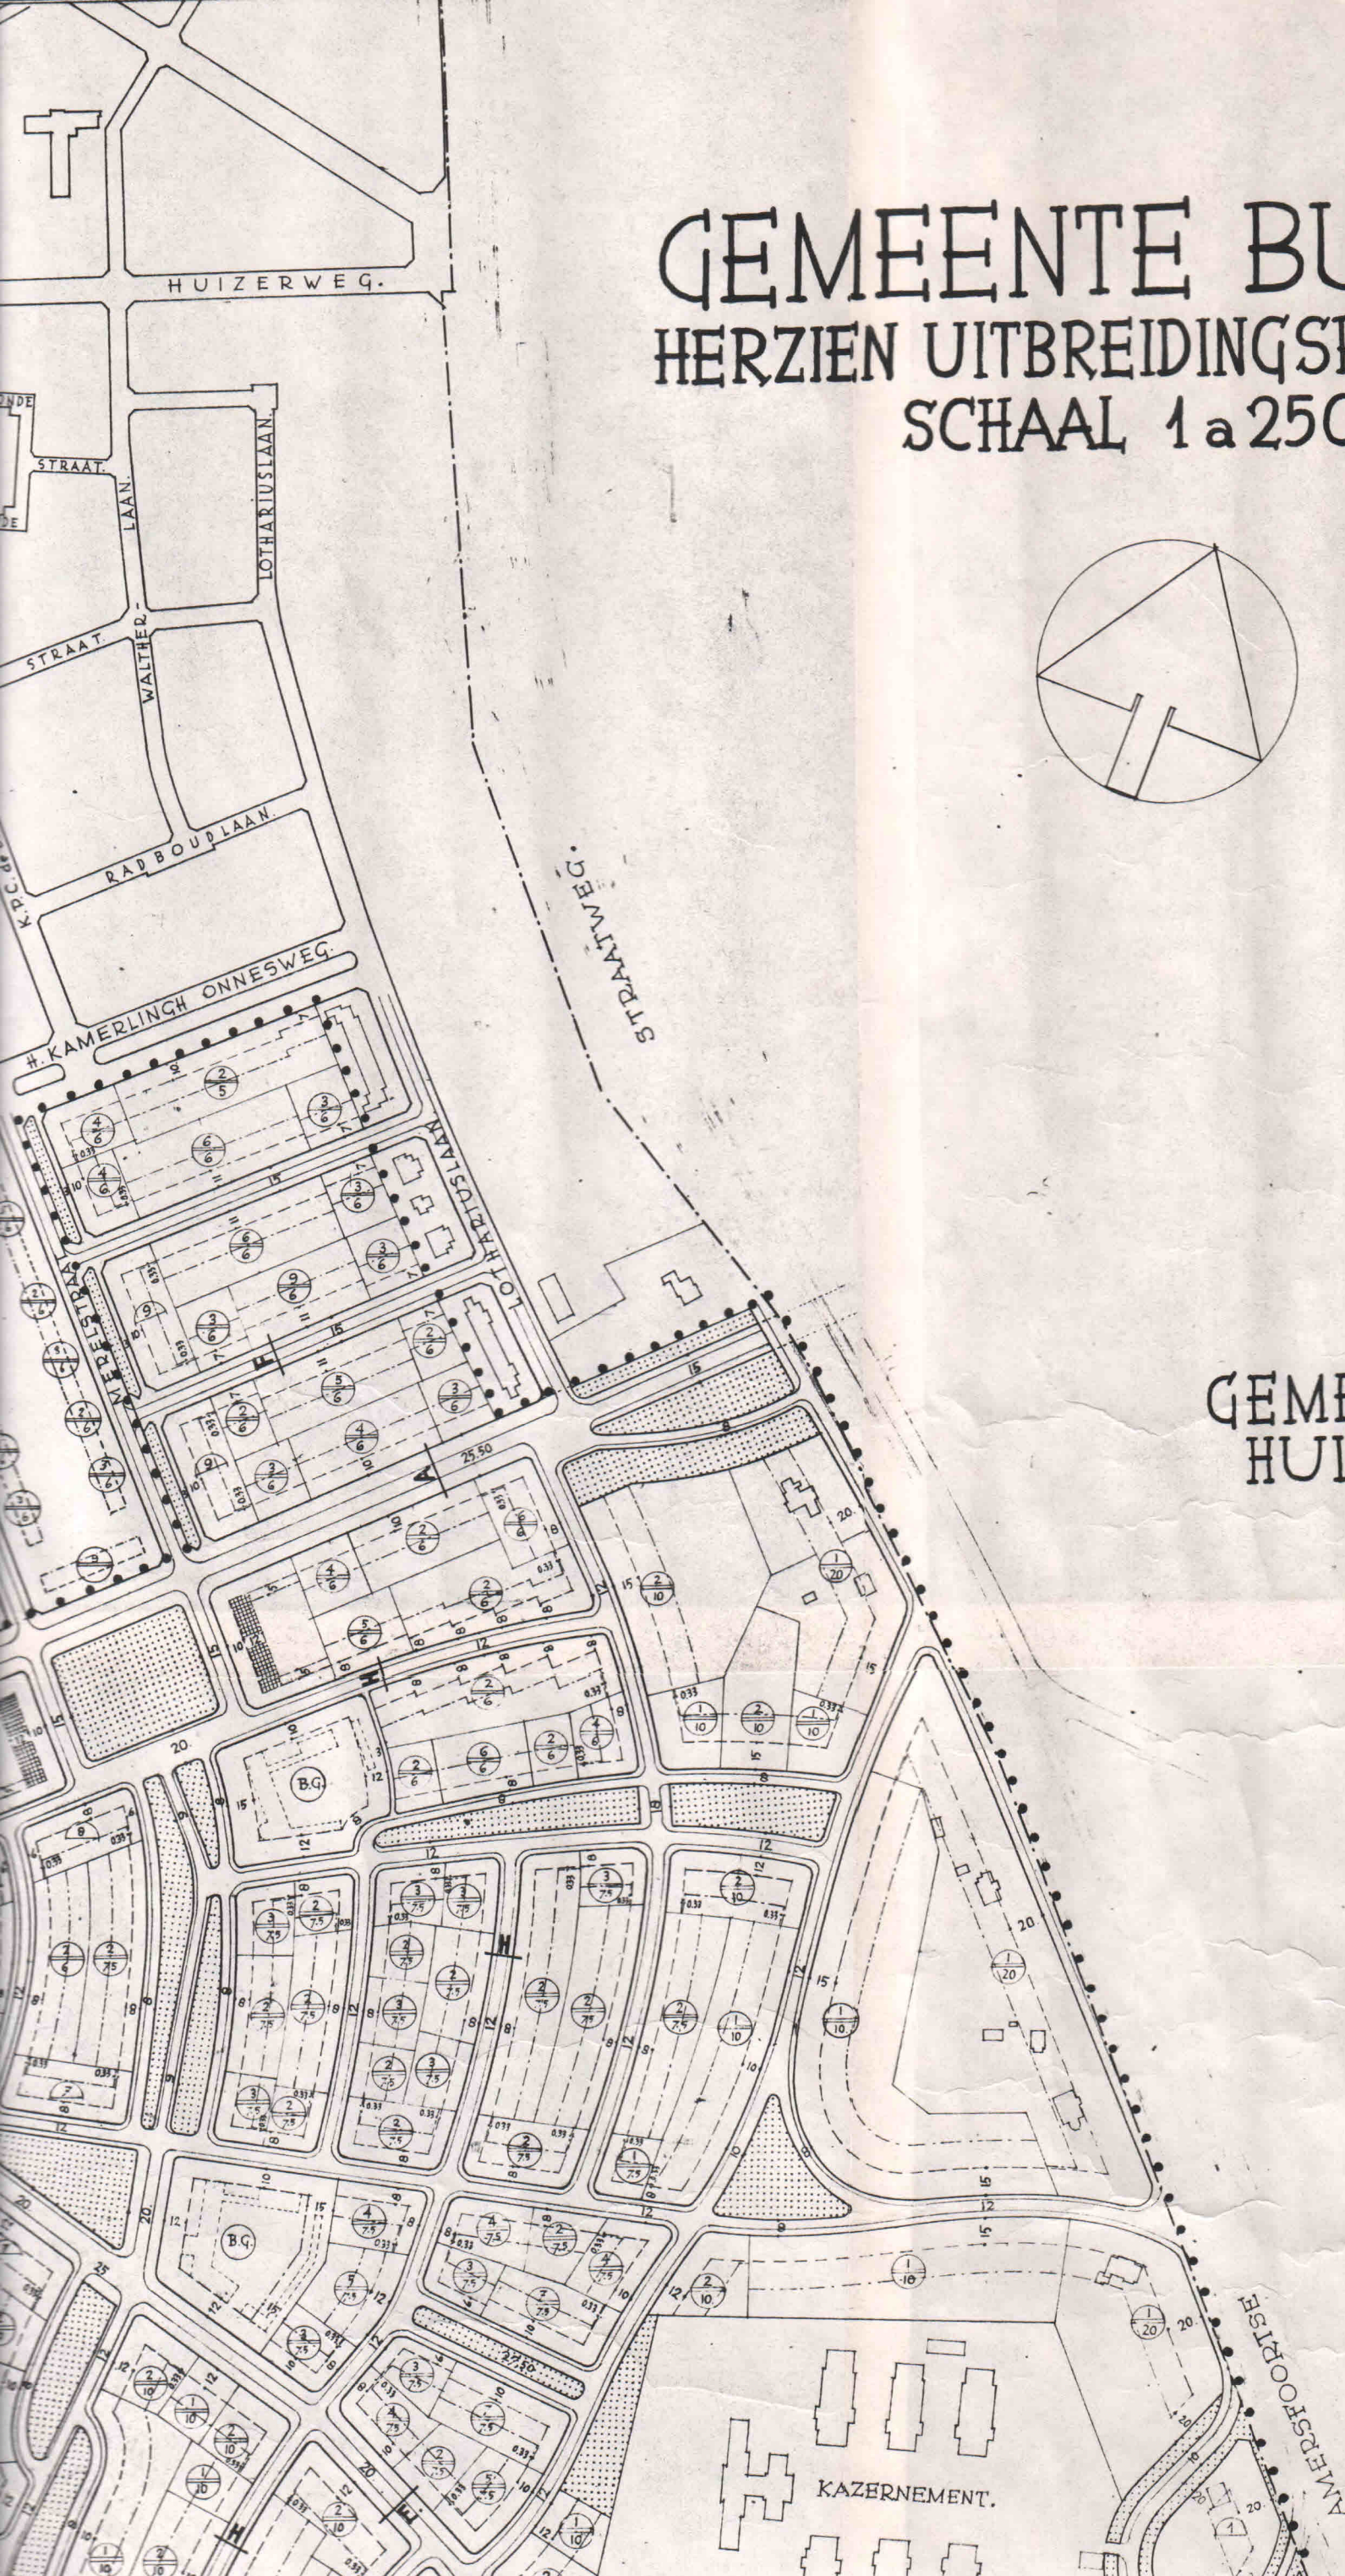


GEMEENTE BUSSUM

HERZIEN UITBREIDINGSPLAN-ZUID.

SCHAAL 1 a 2500.

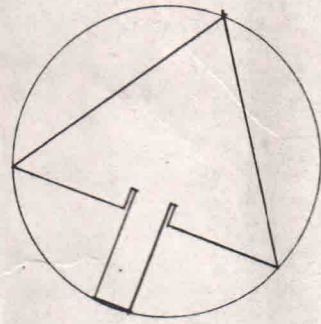

GEMEENTE
HUIZEN.